



# DISPOSIZIONE 1 - scala 1/500

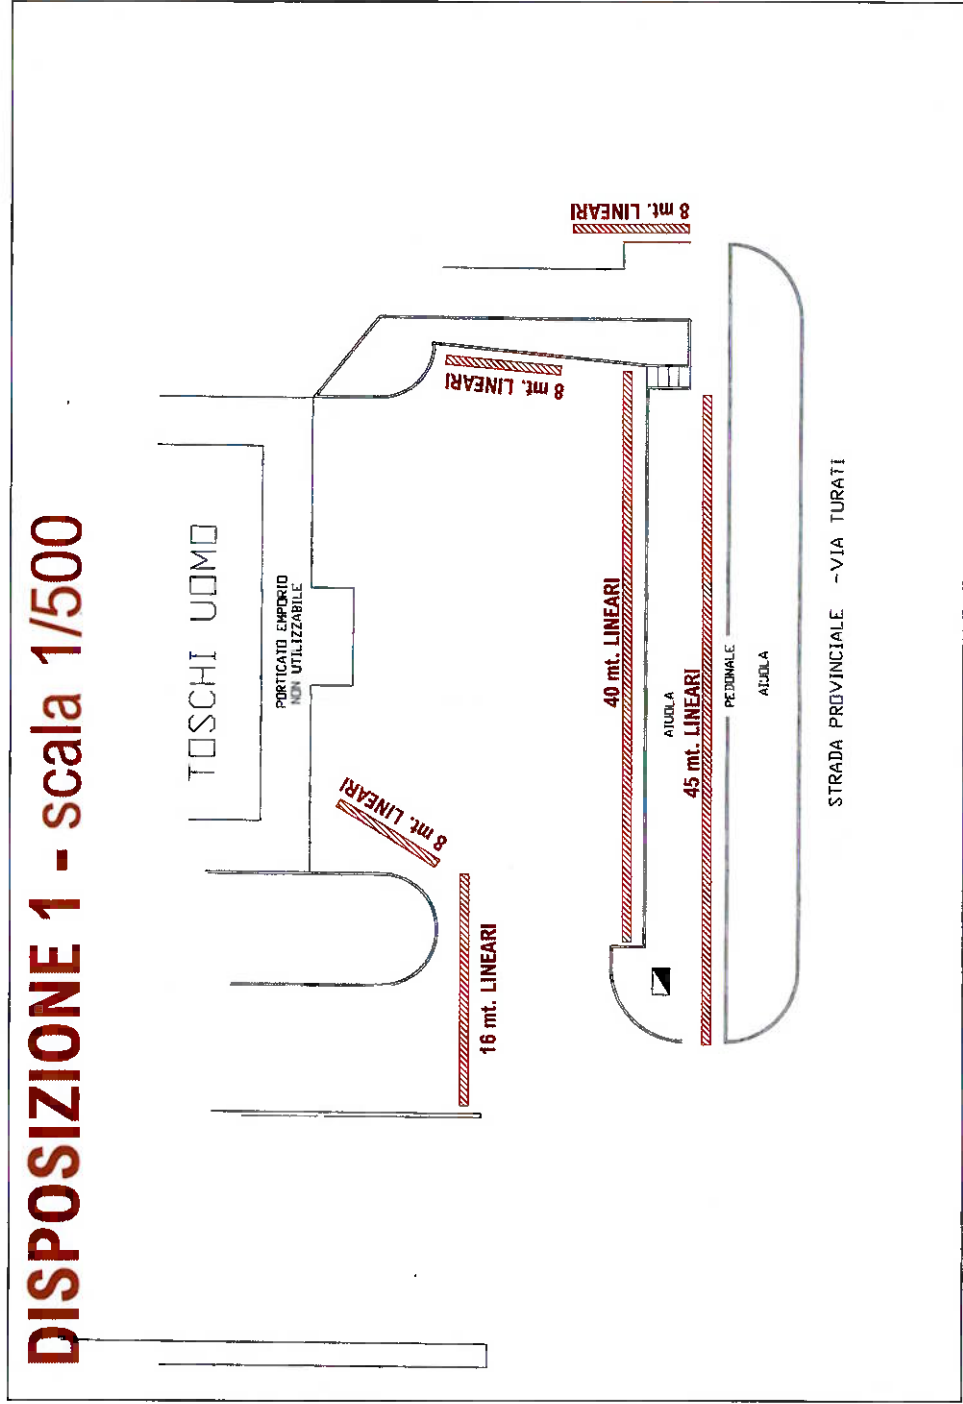


# DISPOSIZIONE 2 - scala 1/200

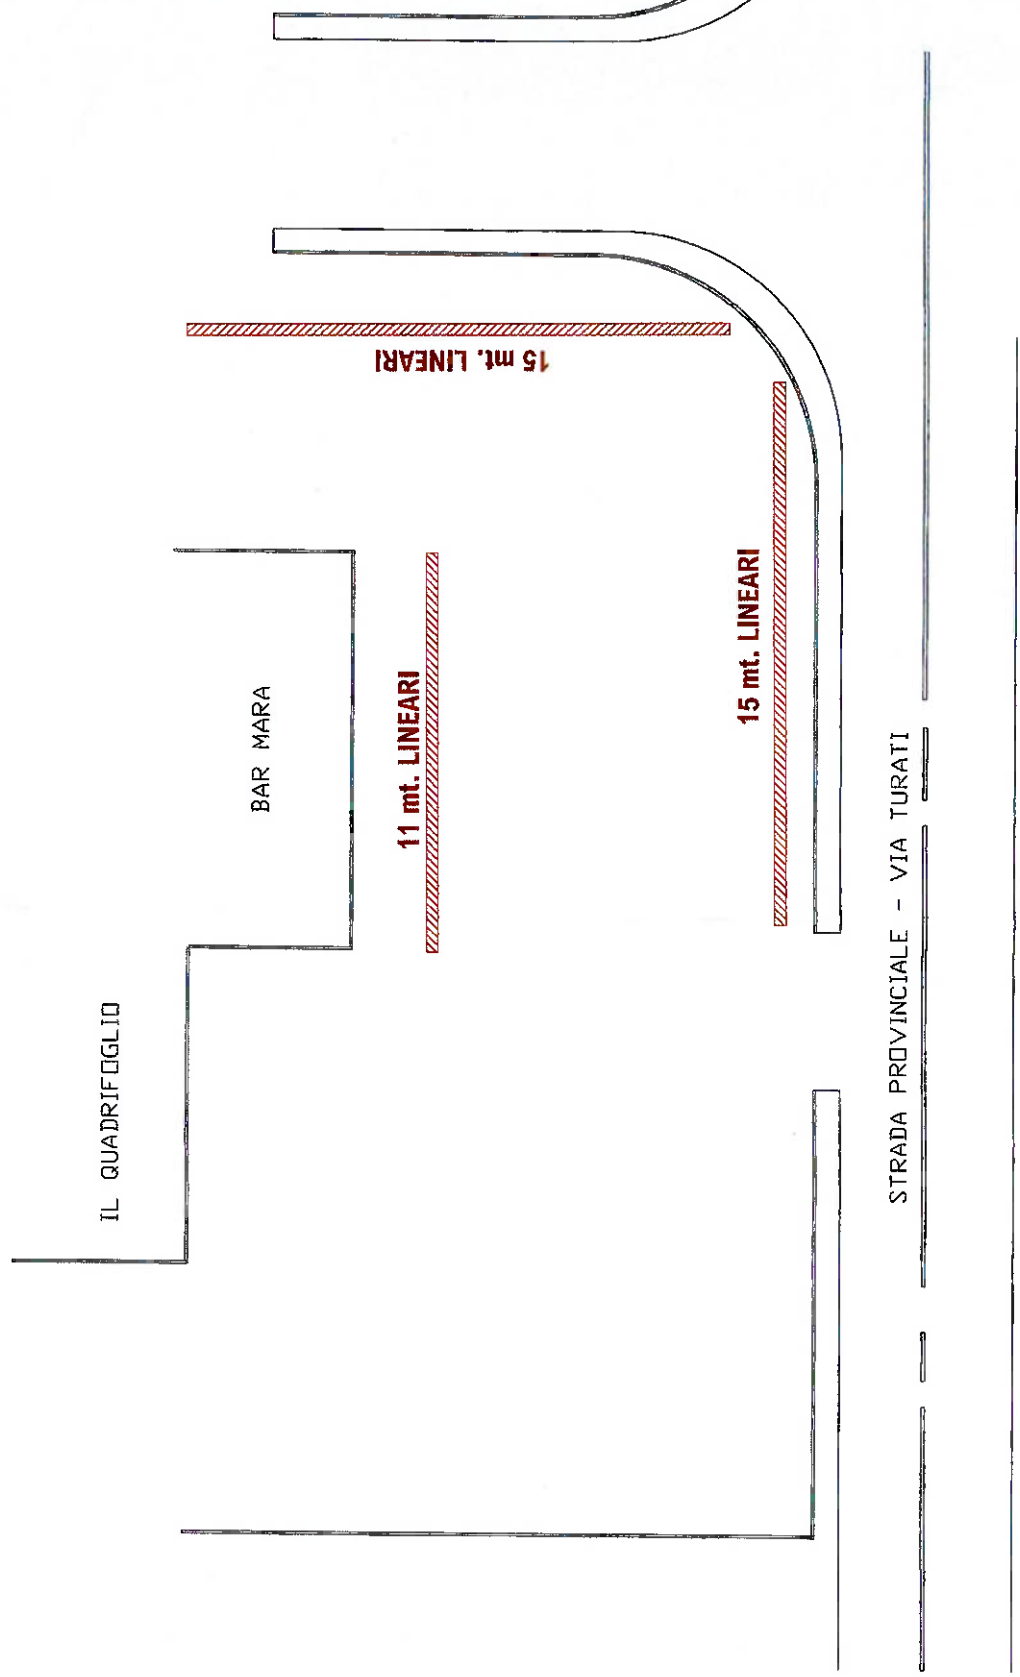

# DISPOSIZIONE 4 - scala 1/500

STRADA PROVINCIALE - VIA TURATI

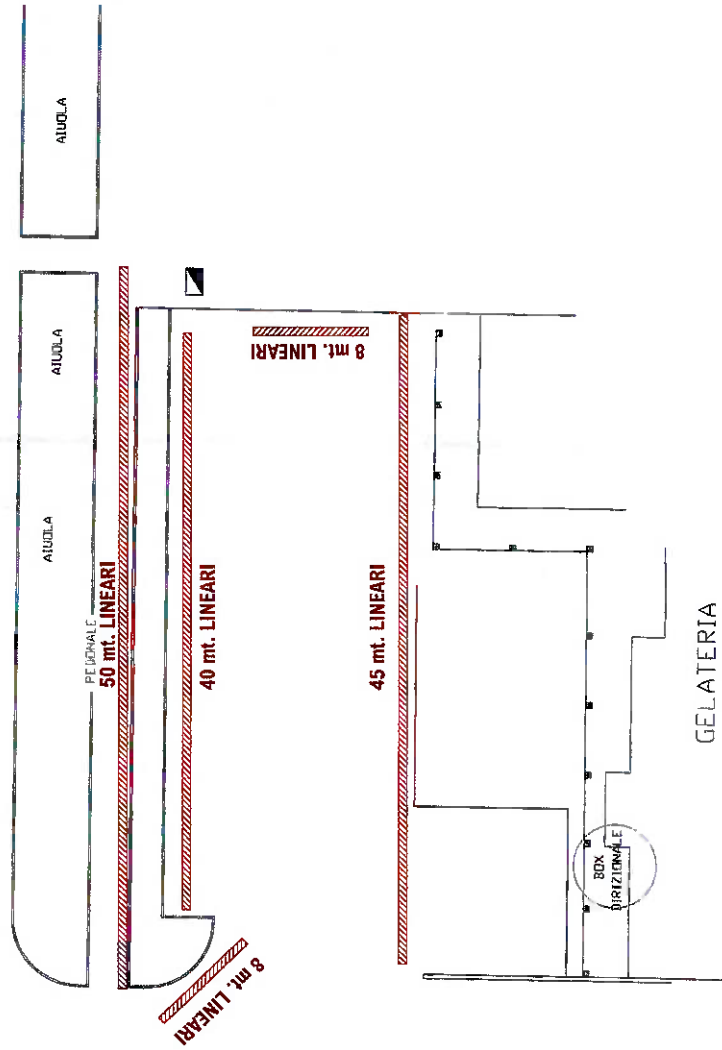

# DISPOSIZIONE 6 - scala 1/500

EUGENIO

